

Burghplein wordt aangepakt


De jarenlange inspanningen van de Stichting 'Het Witte Dorp' voor het renoveren van het Burghplein hebben eindelijk resultaat opgeleverd. In een gesprek op 19 september j.l. heeft de heer van der Spek, de wethouder voor ruimtelijke ordening, toegezegd dat het Burghplein in het voorjaar van 1997 gerenoveerd wordt.

Het plan, zoals ontwikkeld door diverse ontwerpers uit de wijk, dient als uitgangspunt. De stedenbouwkundige dienst van de gemeente gaat het plan verder uitwerken en het definitieve ontwerp zal begin volgend jaar aan de bewoners worden voorgelegd. Dan zal ook het financiële plaatje moeten worden opgesteld en moet het plan nog in de gemeenteraad worden besproken. Er is dus

nog wat werk te verzetten, maar wethouder van der Spek heeft ons verzekerd dat volgend jaar zomer de huidige situatie tot het verleden behoort. In de volgende Wit op Zwart zullen wij u verder op de hoogte brengen van de ontwikkelingen en het plan verder toelichten.

Commissie Burghplein



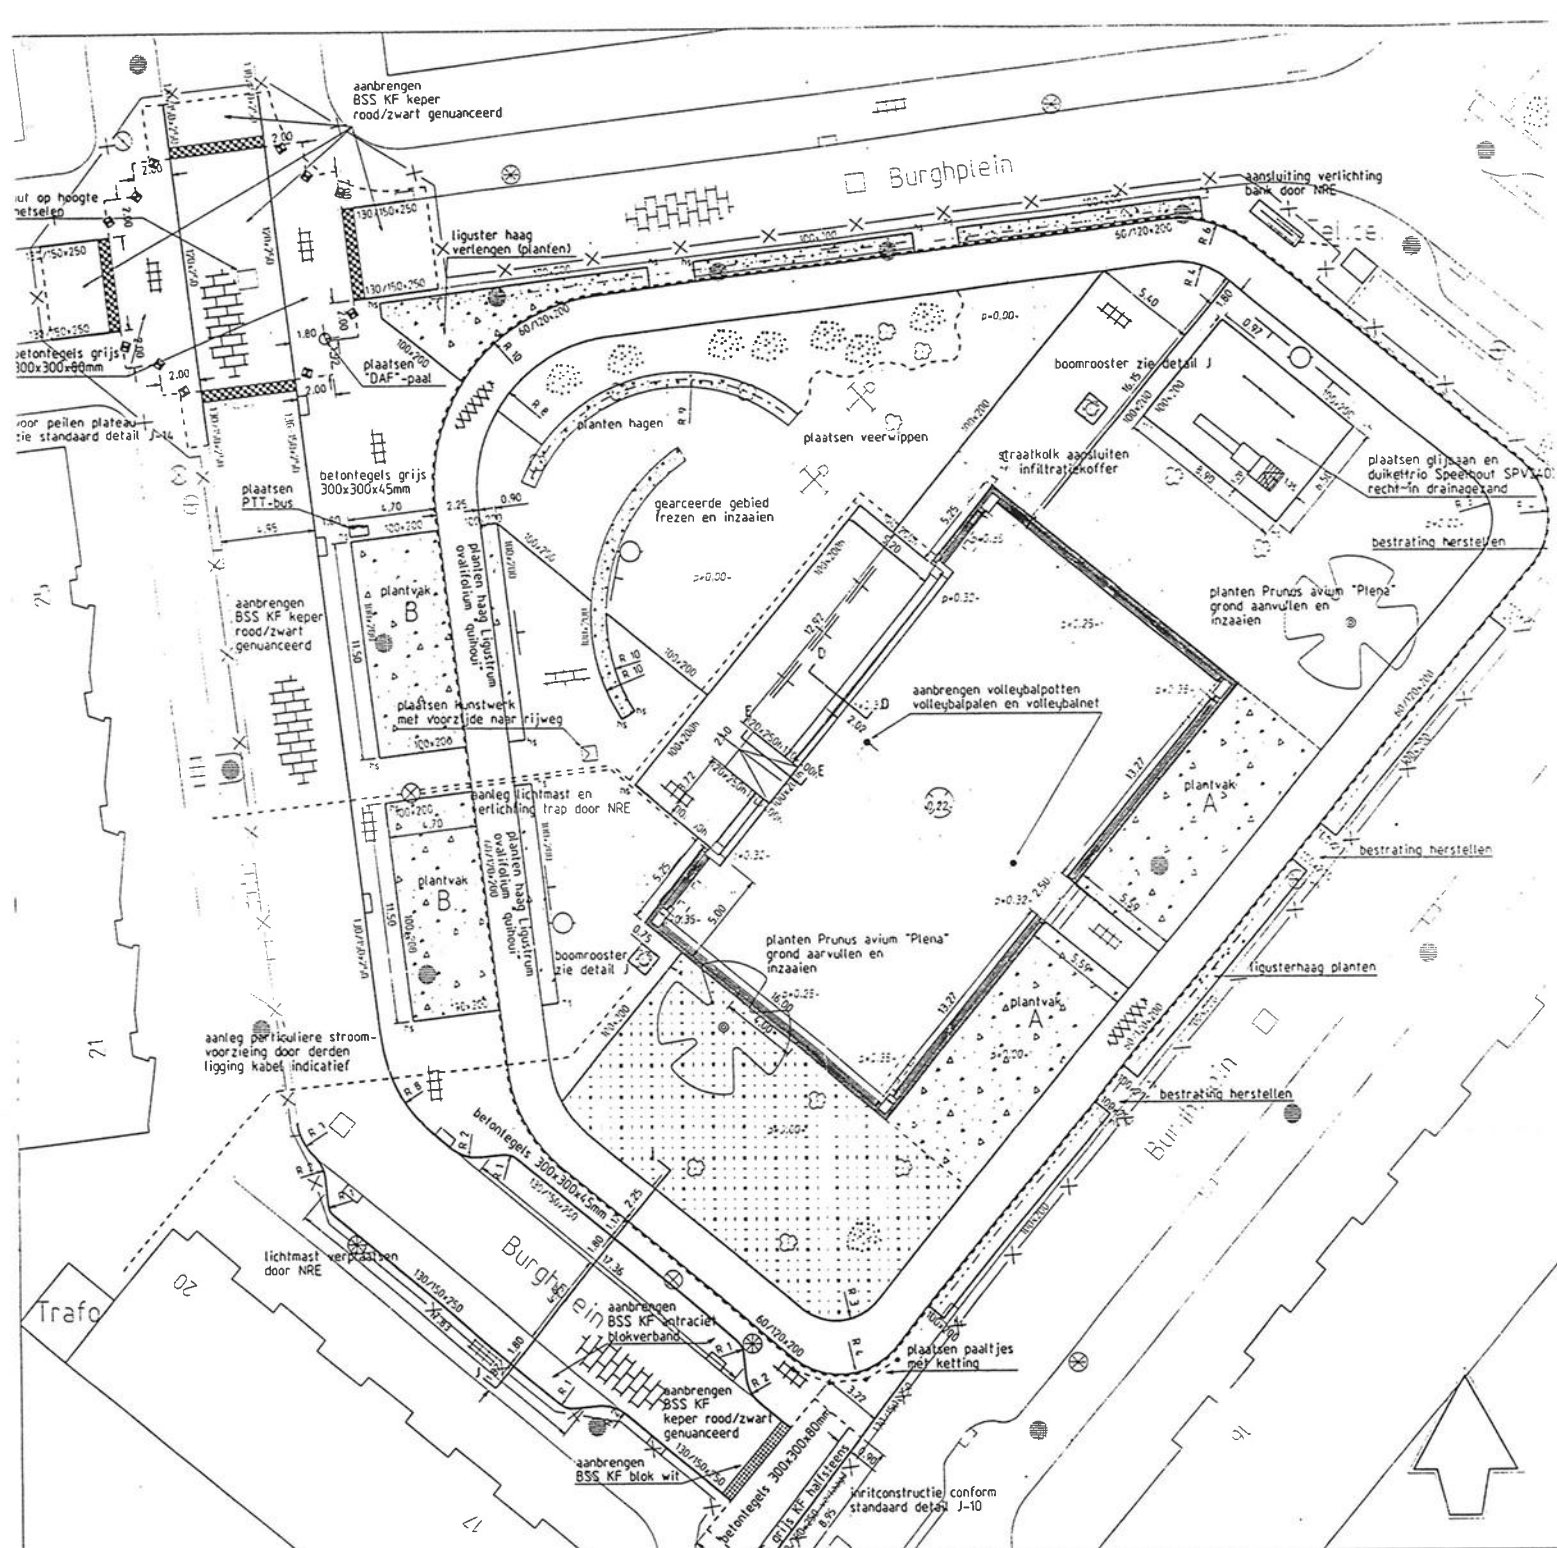

LAATSTE BURGHPLEIN NIEUWS.

De start van de werkzaamheden op het Burghplein wordt enkele weken uitgesteld. Het streven is om half december te beginnen.

Verplaatsing Brievenbus.

Tijdens de werkzaamheden op het plein zal de brievenbus niet in gebruik zijn. Daarna zal hij ook niet meer op dezelfde plaats terug komen. Op de huidige plaats dachten nog al eens wat automobilisten dat de rolschaatsbaan een soort van oprijlaan was voor de brievenbus. Hierdoor ontstonden gevaarlijke situaties. Door in het nieuwe plan op de hoek paaltjes met een ketting daar tussen te plaatsen zal het niet alleen voor de "autoposters" maar ook voor de drempel mijdende bromfietzers verleden tijd zijn om de rolschaatsbaan te misbruiken. Toch is er in overleg met de PTT en de gemeente besloten om de brievenbus te verplaatsen naar de hoek van het plein bij de Christoffelstraat. Doordat de rolschaatsbaan hier de bocht afsnijdt om de wortels van de platanen de ruimte te geven is er een groot stuk stoep ontstaan. Tegen een van de perkjes daar komt nu de brievenbus te staan. Brievenwerpers kunnen hier nu veilig, zonder door fietsleerlingen of rolschaatsende jeugd omver te worden gereden, hun brieven posten.

Commissie Burghplein.

VERKLARING :

BESTAAND	NIEUW	130x150x250	aanbr. TROTTOIRBAND 130x150x250mm graniet deklaag
ASFALT	XXXXXX	120x250	aanbr. OPSLUITBAND 120x250mm graniet deklaag
KLINKER/BSS BESTRATING	XXXXXX	120x250h	aanbr. "hardsteen"
BETONTEGELS	XXXXXX	120x400	aanbr. OPSLUITBAND 120x400mm hardsteen
opbreken ASFALT	XXXXXX	60x120x200	aanbr. "FIETSPAD" BAND 60x120x200mm grijs
opnemen ELEMENTENVERHARDING	XXXXXX	100x200	aanbr. OPSLUITBAND 100x200mm grijs (ns+hoekstuk 90°)
opnemen GRAVEL	XXXXXX	100x200	aanbr. BSS KF blokverband wit/zwart
ongraven TEELAARDE 0.40-1.05m	XXXXXX		aanbr. BSS KF blokverband wit
GAZON, spijlen, frezen, inzaaien	XXXXXX		aanbr. kolk
opnemen BAND	XXXXXX		aanbr. parkbank "Eindhoven"
opnemen BANK, TOESTEL, PAAL, PTT-BUS, BOOM	XXXXXX		aanbr. dubbele parkbank "Flyer-eagle" Veloc
opnemen KOLK	XXXXXX		aanbr. papierbak Bammsen groen "Capitol"
			aanbr. Velopa "Karri" paaltje
			werkgrens

ALLE DETAILS CONFORM STANDAARD DETAILS d.d. JUNI 1996, MATEN IN METERS TENZIJ ANDERS AANGEGEVEN

gemeente Eindhoven dienst openbare werken afdeling ingenieursbureau

Burghplein
Herinrichting plein

Situatie	get.: KVA	acc.:	Status: definitief	get. no. 61
datum: 03 november 1997	get.: S	formaat: A1	schaal: 1 : 200	get. no. 61
gewijzigd d.d. door:	get.: 5	gewijzigd d.d. door:	best. no.: 3232.1460	get. no. 61
	get.: 6		dienstjaar: 1997	get. no. 61
	get.: 7		best. no.: G-0146-01	get. no. 61
	get.: 8			get. no. 61

Nieuwe situatie. Verplaatsen naar en aanbrengen. Schaal 1:200